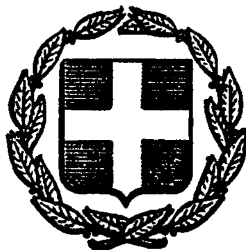


ΕΦΗΜΕΡΙΣ ΤΗΣ ΚΥΒΕΡΝΗΣΕΩΣ
ΤΗΣ ΕΛΛΗΝΙΚΗΣ ΔΗΜΟΚΡΑΤΙΑΣ

ΕΝ ΑΘΗΝΑΙΣ ΤΗ 24 ΦΕΒΡΟΥΑΡΙΟΥ 1979 | ΤΕΥΧΟΣ ΤΕΤΑΡΤΟΝ | ΑΡΙΘΜΟΣ ΦΥΛΛΟΥ 118

ΠΕΡΙΕΧΟΜΕΝΑ

ΑΠΑΛΛΟΤΡΙΩΣΕΙΣ

ΑΝΑΚΟΙΝΩΣΕΙΣ

Ἀριθ. 2846/Φ. 1806 (1)

Περὶ ἀνακοινώσεως εἰδοποιήσεως παρακαταθέσεως ἀποζημιώσεως ἀπὸ ἀναγκαστικὴ ἀπαλλοτρίωση γιὰ τὴν ἐπέκταση τοῦ Ἀεροδρομίου Ἡρακλείου στὸ Ν. Ἡρακλείου.

Ο ΝΟΜΑΡΧΗΣ ΗΡΑΚΛΕΙΟΥ

Σύμφωνα μὲ τὶς διατάξεις τῶν ἄρθρων 7 καὶ 8 τοῦ Ν.Δ. 797/1971 «περὶ ἀναγκαστικῶν ἀπαλλοτριώσεων», πληροφοροῦμε ὅλους ὅσους ἔχουν δικαιώματα κυριότητας ἢ ἄλλα ἐμπράγματα δικαιώματα στὰ ἀκίνητα ποὺ ἀπαλλοτριώθηκαν μὲ τὴν Α. 9328/2303/29.6.1977 κοινὴ ἀπόφαση τῶν Ὑπουργῶν Ἐθνικῆς Ἀμύνης καὶ Οἰκονομικῶν (Φ.Ε.Κ. 250/23.7.1977 τεῦχος Δ΄) γιὰ τὴν ἐπέκταση τοῦ Ἀεροδρομίου Ἡρακλείου, ἐγγράψει ὑποθήκη ἢ ἔχουν ἐπιβάλλει κατάσχεση ἢ μὲ ὁποιονδήποτε τρόπο διεκδικοῦν τὰ ἀπαλλοτριωθέντα ἀκίνητα, ὅτι ἡ ἀποζημίωση ποὺ καθόρισε τὸ Μονομελὲς Πρωτοδικεῖο Ἡρακλείου μὲ τὴν ἀπόφασή του 406/1978 γιὰ ὅλα ἀκίνητα καὶ τὰ ὑπερκείμενα αὐτῶν, ποὺ φαίνονται στὸ ἀπὸ 9.9.1978 κτηματολογικὸ διάγραμμα καὶ στὸ σχετικὸ κτηματολογικὸ πίνακα ποὺ σύνταξε ὁ Σμηναγὸς Παναγιώτης Ἀναστασάκος καὶ θεώρησε ὁ Σμήναρχος Χαρ. Βάσσης ἔχει κατατεθεῖ στὸ Γραφεῖο Παρακαταθηκῶν καὶ Δανείων καὶ ἔχει ἐκδοθεῖ τὸ 28741/2.2.1979 γραμμάτιο συστάσεως παρακαταθήκης γιὰ ποσὸ δέκα ὀκτὼ ἑκατομμύρια (18.000.000) δραχμές.

Ἡ ἀποζημίωση αὐτὴ εἶναι ἀποδοτέα στοὺς δικαιούχους ποὺ θὰ ἀναγνωρισθοῦν σύμφωνα μὲ τὸ νόμο.

Ἡ ἀνακοίνωση αὐτὴ νὰ δημοσιευθεῖ στὴν Ἐφημερίδα τῆς Κυβερνήσεως.

Ἡράκλειο, 8 Φεβρουαρίου 1979

Ὁ Νομάρχης
ΣΠ. ΤΣΙΡΚΑΣ

ΠΟΛΕΟΔΟΜΙΑ

ΑΠΟΦΑΣΕΙΣ

Ἀριθ. Η 14656 (2)

Περὶ ἐγκρίσεως ἐπεκτάσεως ρυμοτομικοῦ σχεδίου συνοικισμοῦ Μαΐστρου Ἀλεξανδρουπόλεως.

Ο ΝΟΜΑΡΧΗΣ ΕΒΡΟΥ

Ἔχοντας ὑπόψη:


1. Τὶς διατάξεις τοῦ ἀπὸ 17.7.1923 Ν.Δ. «περὶ σχεδίων πόλεων κλπ.», ὅπως μεταγενέστερως τροποποιήθηκαν καὶ συμπληρώθηκαν.
2. Τὸ Ν.Δ. 8/73 «περὶ ΓΟΚ».
3. Τὴν ὑπ' ἀριθ. 185/78 ἀπόφαση τοῦ Δημοτικοῦ Συμβουλίου Ἀλεξανδρουπόλεως ποὺ ἐγκρίνει τὴν ἐπέκταση τοῦ ρυμοτομικοῦ σχεδίου Οἰκισμοῦ Ἀλεξανδρουπόλεως γιὰ πέντε (5) οἰκοδομικὰ τετράγωνα.
4. Τὴν ὑπ' ἀριθ. 8/12.1.1979 γνωμοδότηση τοῦ Νομαρχιακοῦ Συμβουλίου Δ.Ε. τμ. Ν. Ἕβρου, ἀποφασίζουμε:

Ἐγκρίνουμε τὴν ἐπέκταση τοῦ ἐγκεκριμένου ρυμοτομικοῦ σχεδίου τοῦ συνοικισμοῦ Μαΐστρου Ἀλεξανδρουπόλεως στὰ ἀνατολικά, ὥστε νὰ συμπεριληφθοῦν καὶ τὰ ἀριθ. 56, 57, 58, 59 καὶ 60 οἰκοδομικὰ τετράγωνα ὅπως φαίνονται στὸ συνημμένο τοπογραφικὸ διάγραμμα.

Ἡ ἀπόφαση αὐτὴ νὰ δημοσιευθεῖ στὴν Ἐφημερίδα τῆς Κυβερνήσεως.

Ἀλεξανδρούπολη, 15 Ἰανουαρίου 1979


Ὁ Νομάρχης
ΧΑΡ. ΛΙΝΑΡΔΟΠΟΥΛΟΣ

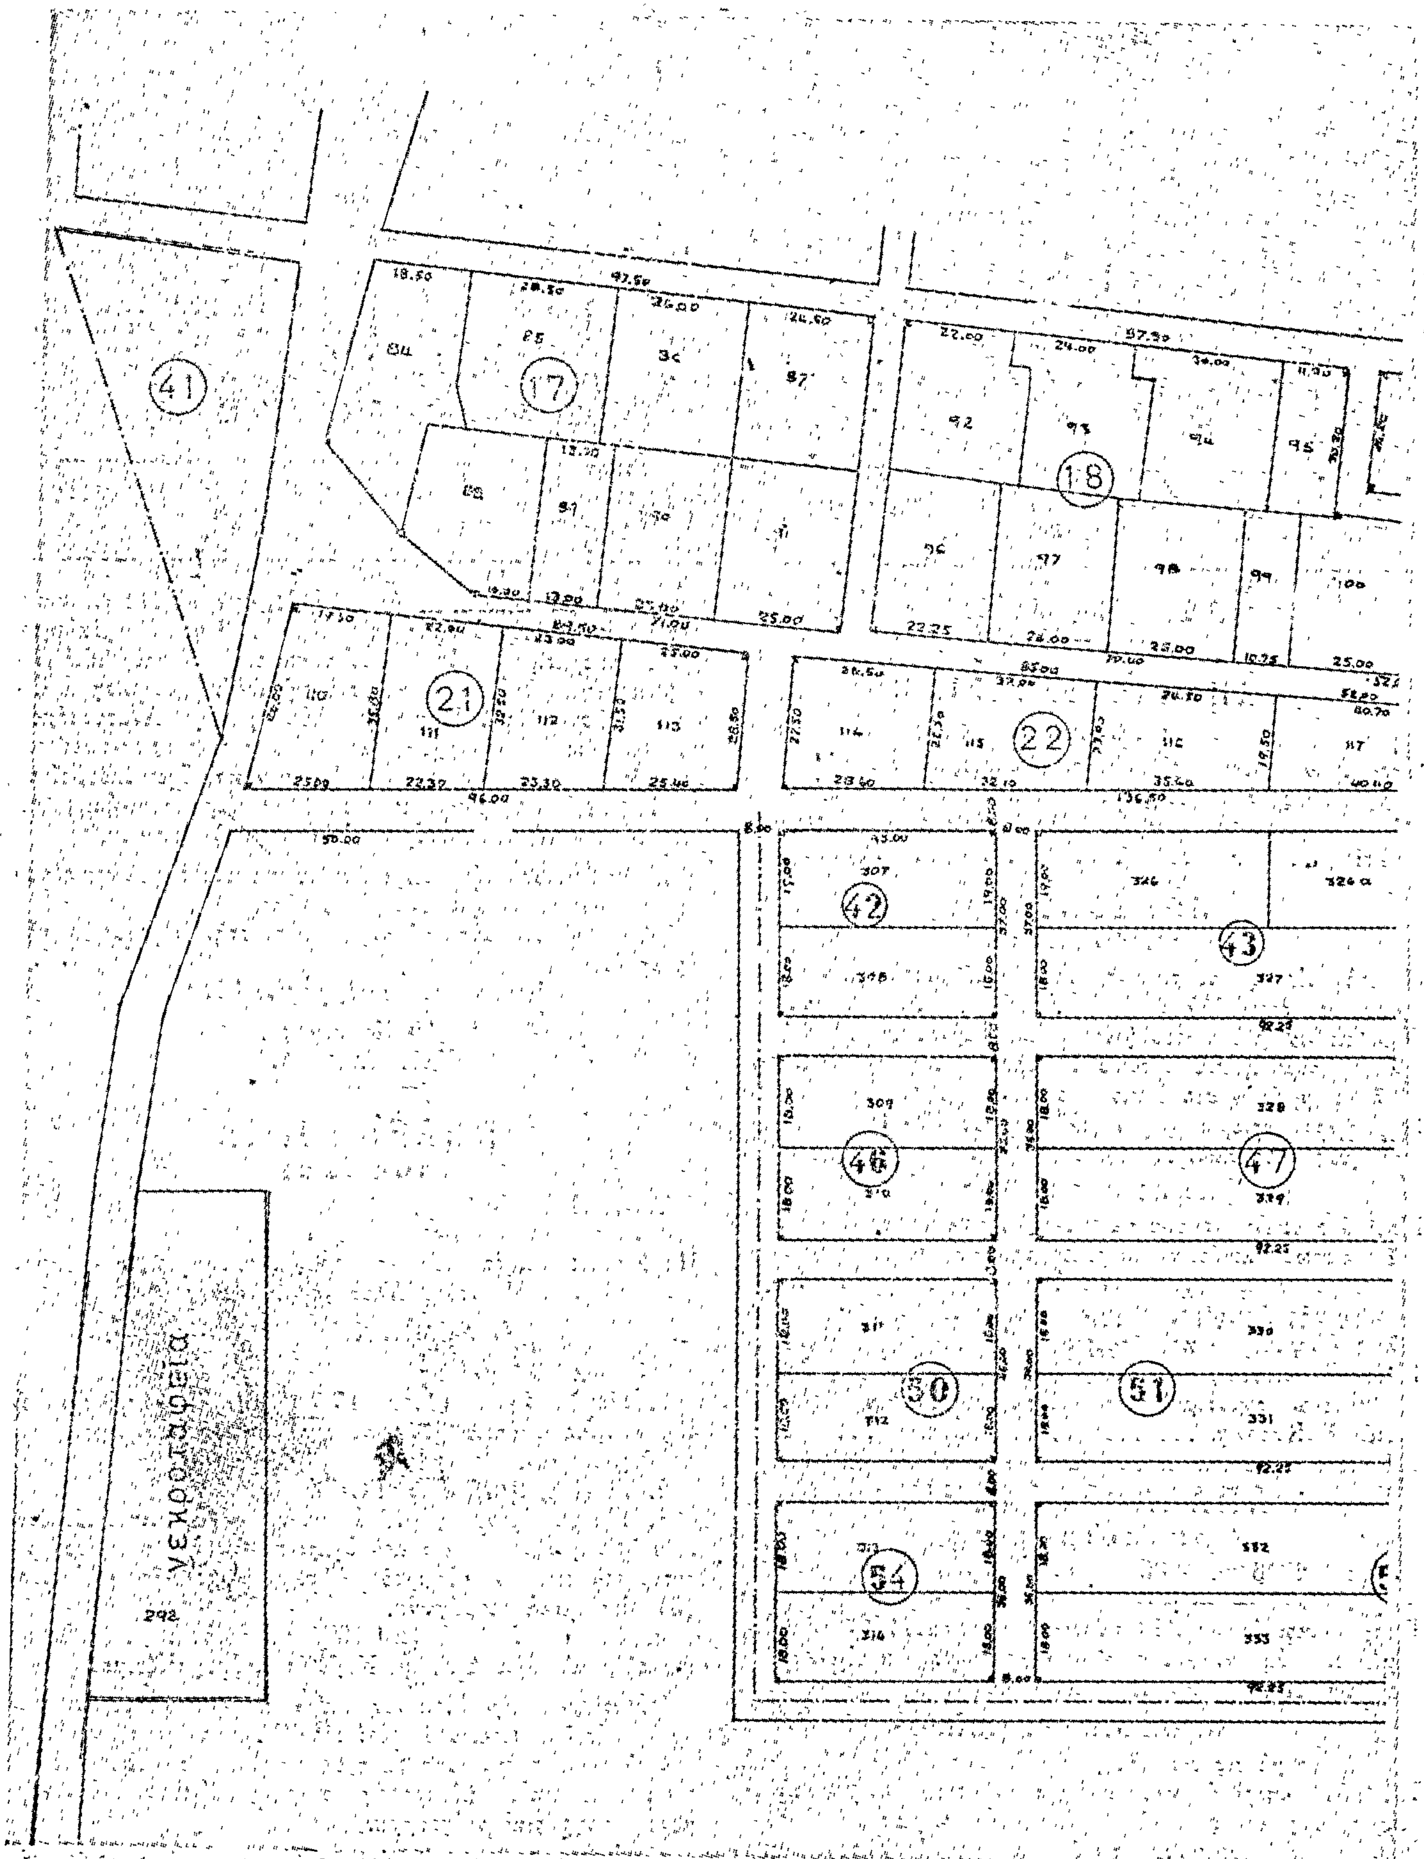
41
17
18
21
22
42
43
46
47
50
51
54
Νεκροταφεία
292

ΕΠΕΚΤΑΣΗ ΡΥΜΟΤΟΜΙΚΟΥ ΣΧΕΔΙΟΥ

ΟΙΚΙΣΜΟΥ ΜΑΪΣΤΡΟΥ



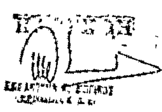

ΕΘΕΩΡΗΘΗ
Αλεξ/πολη ... 1979
Ο ΔΙΕΥΘΥΝΤΗΣ
Στ. ...
Επιμ. Δ.Ε. ... β

Η ΠΡΟΪΣΤΑΜΕΝΗ
πολ/κού γραφείου
Μαρία Θύρου-Μπασουκέα
Αρχ/των Μηχ/κός 3ο β

Ο ΣΥΝΤΑΞΑΣ
Νικόλαος ...
Πολ. Μηχανικός

Ἀριθ. Δ.Π. 47141 (3)

Περὶ καθαρισμοῦ χώρου «Κοινοτικοῦ Γυμναστηρίου» στὴν ἐκτὸς ρυμοτομικοῦ σχεδίου Βασιλικῶν ἔκταση ἐμβαδοῦ 15 στρεμμάτων στὸ Ν. Θεσ/νίκης.

Ο ΝΟΜΑΡΧΗΣ ΘΕΣΣΑΛΟΝΙΚΗΣ

Ἔχοντας ὑπόψη:

1) Τὶς διατάξεις τοῦ ἀπὸ 17.7.1923 Ν. Δ/τος «περὶ σχεδίων πόλεων κλπ.», ὅπως τροποποιήθηκαν καὶ συμπληρώθηκαν μεταγενέστερα.

2) Τὶς διατάξεις τοῦ Ν. 3200/55 «περὶ Διοικητικῆς ἀποκεντρώσεως», ὅπως τροποποιήθηκαν καὶ συμπληρώθηκαν μεταγενέστερα.

3) Τὶς διατάξεις τοῦ Α.Ν. 314/68 «περὶ παροχῆς εἰς τὸν Ὑπουργὸν Βορείου Ἑλλάδος καὶ τοὺς Νομάρχας ἁρμοδιότητος περὶ θεμάτων ἐγκρίσεως, ἐπεκτάσεως σχεδίων πόλεων καὶ κωμῶν», ὅπως τροποποιήθηκαν μὲ τὸ Ν. Δ/γμα 1018/1977.

4) Τὴν ἀπόφαση τοῦ Κοινοτικοῦ Συμβουλίου Βασιλικῶν μὲ τὴν ἀριθ. 23/1978 μὲ τὴν ὁποία ἀποδέχεται τὸν καθορισμὸ χώρου γιὰ τὴν ἵδρυση «Κοινοτικοῦ Γυμναστηρίου» ποὺ ἔκανε ἡ ὑπηρεσία μας.

5) Τὴν ἀπὸ 3.11.78 εἰσήγηση τοῦ Τμήματος Πολ/κῶν Μελετῶν Ν. Θεσ/νίκης.

6) Τὴν πράξη γνωμοδοτήσεως τοῦ Νομαρχιακοῦ Συμβουλίου Δ.Ε. (Τμῆμα Ν. Θεσ/νίκης) 54/548/9.11.78, ἀποφασίζουμε:

Ἐγκρίνουμε τὸν καθορισμὸ τοῦ χώρου γιὰ τὴν ἵδρυση Κοινοτικοῦ Γυμναστηρίου στὰ Βασιλικά, ὅπως φαίνεται στὸ συνημμένο τοπογραφικὸ διάγραμμα ποὺ εἶναι ἐξαρτημένο ἀπὸ σύστημα συντεταγμένων τοῦ Ὑπουργείου Γεωργίας.


Ἡ ἀπόφαση αὐτὴ νὰ δημοσιευθεῖ στὴν Ἐφημερίδα τῆς Κυβερνήσεως.

Θεσσαλονίκη, 14 Δεκεμβρίου 1978

Ὁ Νομάρχης
ΚΩΝ/ΝΟΣ Δ. ΠΥΛΑΡΙΝΟΣ

ΒΑΣΙΛΙΚΑ (ΘΕΣΣΑΛΟΝΙΚΗΣ)

ΣΥΜΠΛΗΡΩΜΑΤΙΚΗ ΔΙΑΝΟΜΗ 1973

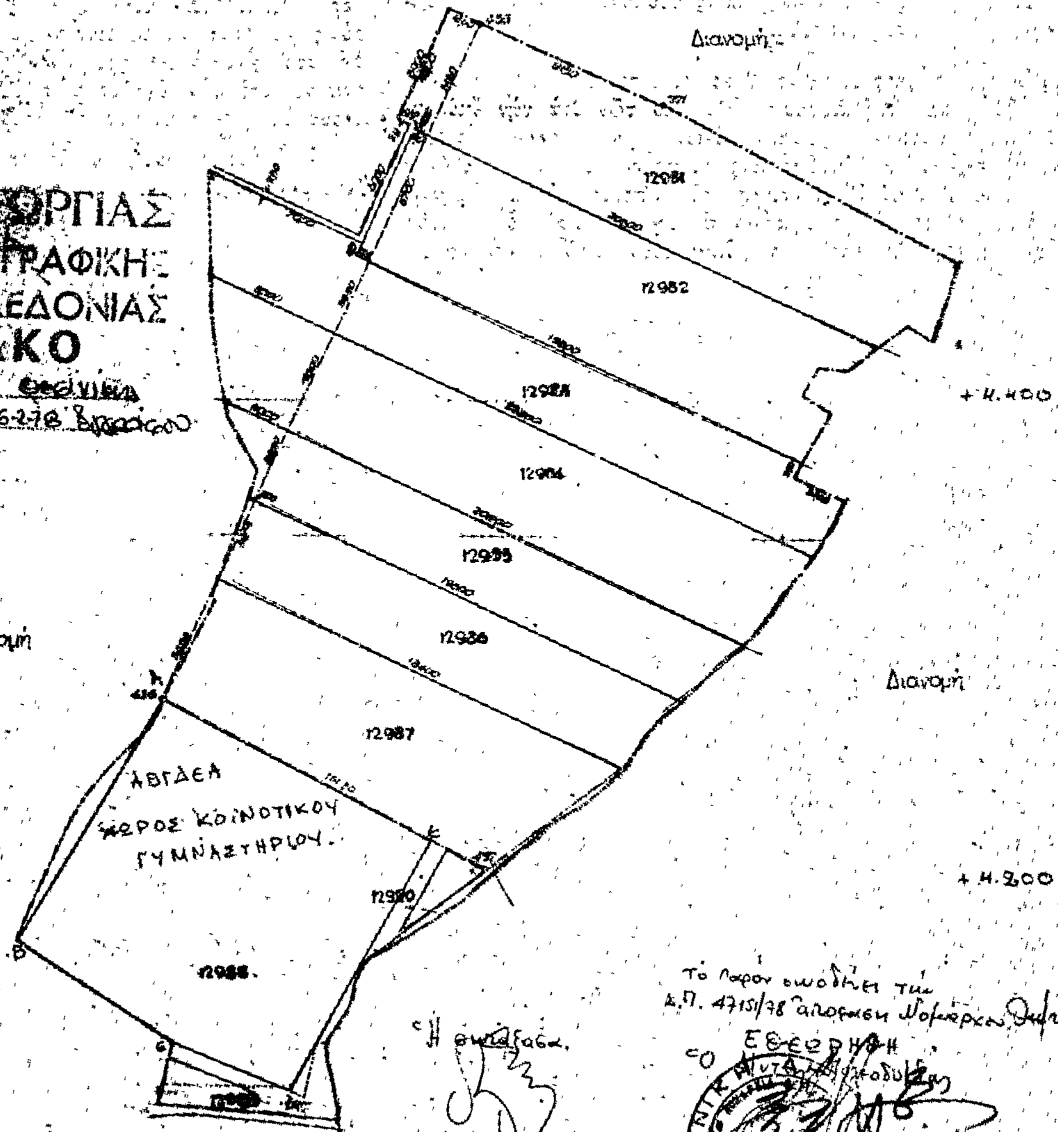

ΥΠΟΥΡΓΕΙΟ ΓΕΩΡΓΙΑΣ
ΕΠΙΘΕΩΡΗΣΙΣ ΤΟΠΟΓΡΑΦΙΚΗΣ
ΚΕΝΤΡ. & ΔΥΤ. ΜΑΚΕΔΟΝΙΑΣ
ΥΠΗΡΕΣΙΑΚΟ

Το παρόν συνοδεύει την Α.Π. 47151/78 απόφαση Νομάρχου Θεσ/νίκης

Η συντάξασα
Ο. Κεχαγιόγλου
Αρχιτέκτων Δ.Ε. ...

Ο Επιθεωρητής
...
Ζερζελίδης
... Δ.Ε. με 2ον

ΚΛΙΜΑΞ 1:2000

Ἀριθ. 10077/78 (4)

Περὶ χαρακτηρισμοῦ χώρου γιὰ ἀνέγερση Ε.Α.Π.Σ. Κοινότητας Ἀμπελιῶν, στὸ Ν. Πέλλης.

Ο ΝΟΜΑΡΧΗΣ ΠΕΛΛΗΣ

Ἔχοντας ὑπόψη:

1. Τὶς διατάξεις τοῦ ἀπὸ 17.7.1923 Ν. Δ/τος «περὶ σχεδίων πόλεων κλπ.», ὅπως τροποποιήθηκαν καὶ συμπληρώθηκαν μεταγενέστερα.

2. Τὶς διατάξεις τῶν ἄρθρων 18, 19, 20 καὶ 21 τοῦ II κεφαλαίου τοῦ ἀπὸ 3.4.1929 Δ/τος «περὶ Γενικοῦ Οἰκοδομικοῦ Κανονισμοῦ τοῦ Κράτους, ὅπως τροποποιήθηκαν καὶ συμπληρώθηκαν μεταγενέστερα.

3. Τὶς διατάξεις τῆς παρ. 2 ἄρθρ. 4 τοῦ Ν. 622/77 «περὶ εἰσπράξεως ὑπὸ τοῦ Δημοσίου Ταμείου τῶν διὰ τὴν ἔκδοσιν οἰκοδομικῶν ἀδειῶν καταβαλλομένων φόρων, τελῶν, εἰσφορῶν, κρατήσεων καὶ ρυθμίσεως συναφῶν θεμάτων», καθὼς καὶ τὴν 829/26.1.78 διαταγὴ τοῦ Ὑπουργ. Δημ. Ἔργων, ποὺ διευκρινίζει τὴν παραπάνω παράγραφο καὶ τὸ γεγονὸς ὅτι ὁ οἰκισμὸς Ἀμπελιῶν ἔχει λιγότερους ἀπὸ 5.000 κατοίκους.

4. Τὶς διατάξεις τοῦ 8/9.6.73 Ν. Δ/τος «περὶ Γενικοῦ Οἰκοδομικοῦ Κανονισμοῦ.

Καὶ ἰδόντες:

1) Τὴν 20/78 ἀπόφαση τοῦ Κοινοτικοῦ Συμβουλίου Ἀμπελιῶν, μὲ τὴν ὁποία ἀποφασίζει τὸν χαρακτηρισμὸ χώρου γιὰ ἀνέγερση Ἐθνικοῦ Ἀγροτικοῦ Παιδικοῦ Σταθμοῦ Ἀμπελιῶν.

2) Τὴν 108/30.11.78 πράξη γνωμοδοτήσεως τοῦ Νομαρχιακοῦ Συμβουλίου Δημοσίων Ἔργων Νομοῦ Πέλλης, στὴν ὁποία γνωμοδοτεῖ ὑπὲρ τῆς ἐγκρίσεως τοῦ χαρακτηρισμοῦ χώρου γιὰ ἀνέγερση Ε.Α.Π.Σ. Κοινότητας Ἀμπελιῶν, ἀποφασίζουμε:

Ἐγκρίνουμε τὴν πρόταση χαρακτηρισμοῦ χώρου γιὰ ἀνέγερση Ε.Α.Π.Σ. Κοινότητας Ἀμπελιῶν, στὴν περιοχὴ ὅπως αὐτὴ φαίνεται, περικλεισμένη μὲ κόκκινη καὶ πράσινη γραμμή, στὸ σχετικὸ τοπογραφικὸ διάγραμμα μὲ κλ. 1:500, θεωρημένο ἀπὸ τὸν Προϊστάμενο Δ.Τ.Υ. Ν. Πέλλης καὶ μὲ ὅρους δομήσεως αὐτοὺς ποὺ ἰσχύουν στὸν οἰκισμὸ Ἀμπελιῶν.

Ἡ ἀπόφαση αὐτὴ νὰ δημοσιευθεῖ στὴν Ἐφημερίδα τῆς Κυβερνήσεως.

Ἔδεσσα, 17 Ἰανουαρίου 1979


Ὁ Νομάρχης

ΝΙΚΟΛ. ΜΠΑΛΚΙΖΑΣ

ΑΜΠΕΛΙΕΣ.

ΧΑΡΑΚΤΗΡΙΣΜΟΣ ΧΩΡΟΥ ΓΙΑ ΑΝΕΓΕΡΣΗ ΕΑΠΣ.

ΚΛΙΜΑΞ 1:500

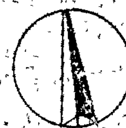

ΚΟΙΝ. ΔΡΟΜΟΣ

ΚΟΙΝ. ΔΡΟΜΟΣ

Α Β Γ Δ

1682α

50.00

1679

1680

1686

1681


1682 β

1683

1711

1712

ΑΡΙΘΜ. ΠΡΑΞΕΩΣ 108/30-11-78
συνοδεύει την 10077
Απόφαση Νομάρχου Πέλλης
υπ' αριθ. Ε.7466 από 17-1-79

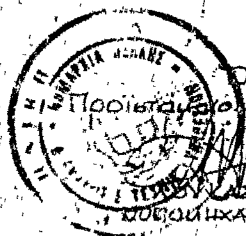

Ο Προϊστάμενος Δ.Τ.Υ.Ν. Πέλλης

ΝΙΚΟΛΑΟΣ ΥΠΕΡΕΚΑΣ
ΠΟΛΙΤΙΚΟΣ ΜΗΧΑΝΙΚΟΣ ΑΣ. 3ου Βου

Ο
Συντάξας

ΒΑΣΙΛΕΙΟΣ ΙΑΤΡΙΔΗΣ
ΑΡΧΙΤΕΚΤΩΝ ΜΗΧΑΝΙΚΟΣ

ΑΝΑΚΟΙΝΩΣΕΙΣ

Ἀριθ. Δ1/0/10748 (5)

Περὶ ἀνακοινώσεως τῆς γενομένης παρακαταθέσεως ἀποζημιώσεως ἀκινήτων ποὺ ρυμοτομήθηκαν μὲ τὸ ἐγκεκριμένο ρυμοτομικὸ σχέδιο Παλαιοῦ Φαλήρου γιὰ τὴ διάνοιξη τῆς Λεωφόρου Συγγροῦ μεταξὺ τῶν ὁδῶν Πεντέλης, Ἀεροπόρων καὶ Ζεφύρου.

Ο ΥΠΟΥΡΓΟΣ ΔΗΜΟΣΙΩΝ ΕΡΓΩΝ

Ἔχοντας ὑπόψη:

1) Τὶς διατάξεις τοῦ Ν. Δ/τος ἀπὸ 17.7.1923 «περὶ σχεδίων πόλεων, κωμῶν καὶ συνοικισμῶν τοῦ Κράτους καὶ οἰκοδομῆς αὐτῶν» (ΦΕΚ 228/16.8.1923 τ. Α').

2) Τὶς διατάξεις τοῦ Ν. Δ/τος 797/1971 «περὶ Ἀναγκαστικῶν Ἀπαλλοτριώσεων» (ΦΕΚ 1/1.1.1971 τ. Α').

3) Τὰ στοιχεῖα προδικασίας γιὰ τὴν ἐφαρμογὴ τοῦ ἰσχύοντος ρυμοτομικοῦ σχεδίου περιοχῆς τοῦ δήμου Παλαιοῦ Φαλήρου πρὸς διάνοιξη τῆς Λεωφόρου Συγγροῦ μεταξὺ τῶν ὁδῶν Πεντέλης, Ἀεροπόρων καὶ Ζεφύρου, σύμφωνα μὲ τὴν πράξη ἀναλογισμοῦ ἀριθ. 9/1978, ἀνακοινώνουμε στὰ πρόσωπα ποὺ ἔχουν ἢ ἀξιώνουν ἐμπράγματα δικαιώματα στὰ παραπάνω ἀκίνητα, ὅτι ἡ ἀποζημίωση τῶν ρυμοτομουμένων οἰκοπεδικῶν ἐκτάσεων καὶ τῶν ἐπικειμένων τους ὅπως περιγράφονται στὰ σχετικὰ στοιχεῖα προδικασίας, καθορίσθηκε μὲ τὴν ἀπόφαση τοῦ Μονομελοῦς Πρωτοδικείου Ἀθηνῶν ἀριθ. 5/1979 καὶ ἔχει κατατεθεῖ στὸ Ταμεῖο Παρακαταθηκῶν καὶ Δανείων Ἀθηνῶν μὲ τὴν ἔκδοση τοῦ γραμματίου παρακαταθήκης ἀριθ. 529243/16.2.79 συνολικοῦ ποσοῦ δραχμῶν τριάντα ἑνὸς ἑκατομμυρίων διακοσίων πενήντα χιλιάδων τριάντα ἑπτὰ (31.250.037) ὑπὲρ τοῦ ὀργανισμοῦ Δ/σεως ἐκκλησιαστικῆς περιουσίας (Ο.Δ.Δ.Ε.Π.) ποὺ φέρεται ὡς ἰδιοκτήτης τῶν ρυμοτομουμένων, γιὰ νὰ καταβληθεῖ ὅταν θὰ ἀναγνωρισθῆ ὁ δικαιοῦχος μὲ ἀπόφαση τοῦ ἁρμοδίου δικαστηρίου σύμφωνα μὲ τὶς προβλέψεις τῶν κειμένων διατάξεων.

Ἡ ἀνακοίνωση αὐτὴ νὰ δημοσιευθεῖ στὴν Ἐφημερίδα τῆς Κυβερνήσεως.

Ἀθῆναι, 17 Φεβρουαρίου 1979

Μὲ ἐντολὴ Ὑπουργοῦ
Ὁ Διευθυντὴς
ΣΠ. ΛΟΓΟΘΕΤΗΣ

---

(6)

Περὶ εἰδοποιήσεως τῆς γενομένης παρακαταθέσεως ἀποζημιώσεως ρυμοτομουμένων καὶ προσκυρουμένων ἰδιοκτησιῶν, ἐν Καβάλᾳ.

Ἡ ἐν Καβάλᾳ ἑδρεύουσα Α.Ε. ΜΑΡΜΑΡΑ ΚΑΒΑΛΑΣ Α.Ε. γνωστοποιεῖ ὅτι, πρὸς συντέλεσιν τῆς ἀναγκαστικῆς ἀπαλλοτριώσεως κατόπιν τῆς ὑπ' ἀριθ. 36/1972 πράξεως προσκυρώσεως καὶ ἀναλογισμοῦ τῆς Δ/νσεως Τεχνικῶν Ὑπηρεσιῶν Ν. Καβάλας, κατέθεσεν εἰς τὸ Ταμεῖον Παρακαταθηκῶν καὶ Δανείων Γραφεῖον Παρακαταθηκῶν Καβάλας τὴν ἀποζημίωσιν ὡς αὕτη προσδιωρίσθη διὰ τῆς ὑπ' ἀριθ. 24/1978 ἀποφάσεως τοῦ Μονομελοῦς Πρωτοδικείου Καβάλας ἐκ δρχ. 1.981.800 ὑπὲρ τῶν ἀναγνωρισθησομένων δικαιούχων, ἐκδοθέντος τοῦ ὑπ' ἀριθ. 19521/3.2.1979 γραμματίου συστάσεως παρακαταθήκης.

Ὁ Παρακαταθέτων
ΜΑΡΜΑΡΑ ΚΑΒΑΛΑΣ Α.Ε.

(Ἀριθ. τριπλ. Α' Δημοσίου Ταμείου Ἀθηνῶν 8146/1979)